Ansicht Süd

Ansicht West

Ansicht Nord

Ansicht Ost

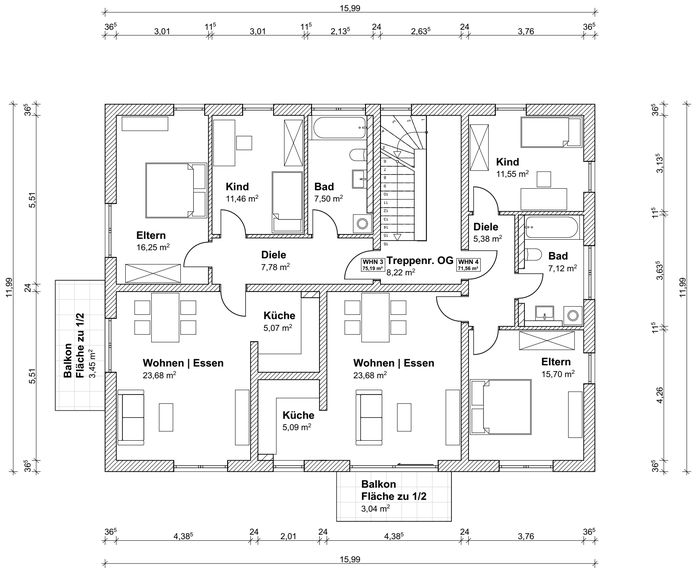

Grundriss Obergeschoss

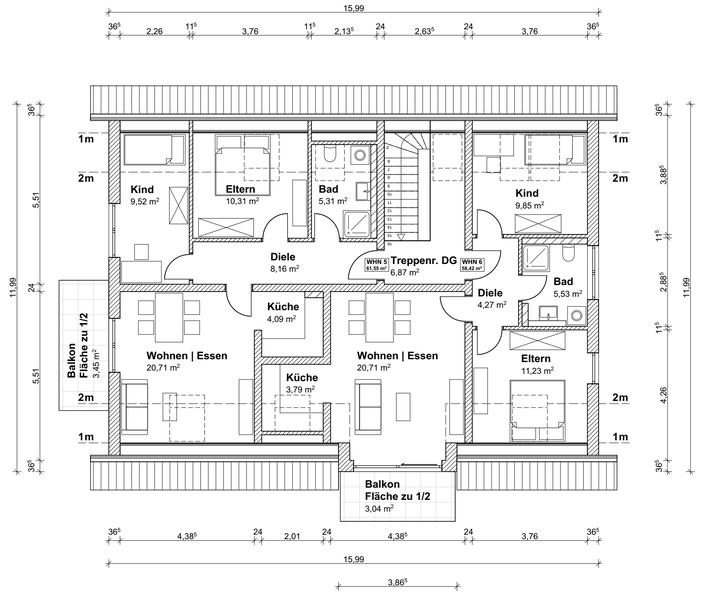

Grundriss Dachgeschoss

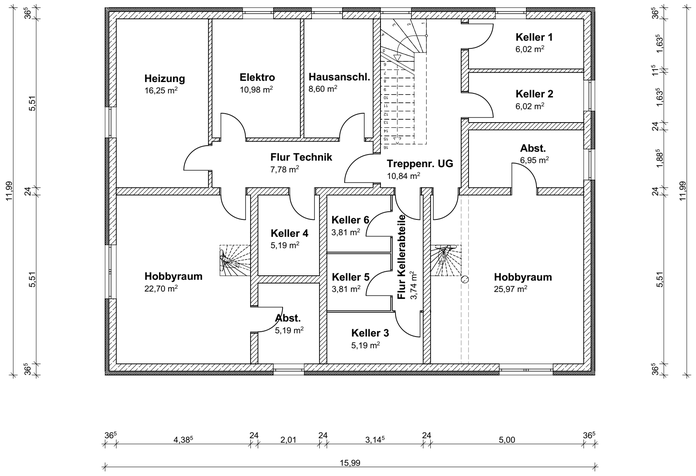

Grundriss Untergeschoss

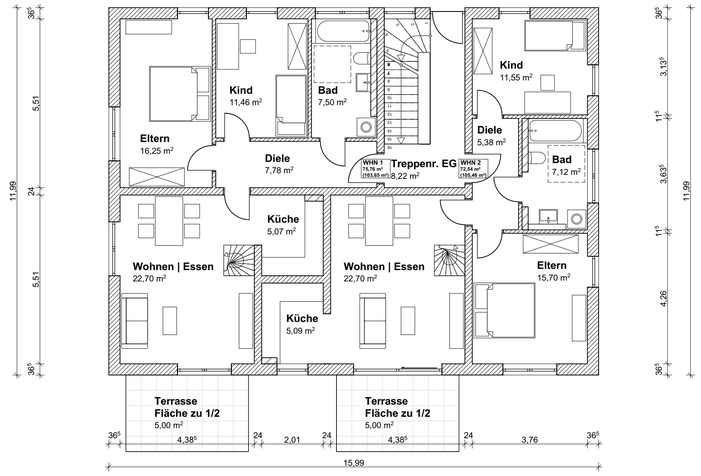

Grundriss Erdgeschoss

ENTWURFSPLAN VARIANTE 3

BAUVORHABEN
Neubau eines Gebäudes mit 6 Wohneinheiten und 12 Stpl.

Moosburger Straße 4
85405 Nandlstadt

DER BAUHERR
Georg Huber GmbH
Waldbadstraße 8A
85405 Nandlstadt

DER GRUNDSTÜCKSEIGENTÜMER

PLANINHALT

GEMARKUNG
Baumgarten
FLURNUMMER
940/2

MASSSTAB
1:100

DIE NACHBARN
FLUR NR.:
FLUR NR.:
FLUR NR.:
FLUR NR.:

DER MARKT

DIE BEHÖRDE

Index Datum Gez. Änderung

Wacker Planungsgesellschaft
Peter Wacker Dipl.-Ing.
Michael Wacker Dipl.-Ing. Stadtplaner
Stadtplanung Hochbau Wohnungswesen
Sanierungen Bauleitung Denkmalpflege
Wacker Planungsgesellschaft mbH & Co. KG
Architekt
Gundelindenstr. 16
80805 München
www.wacker-architekt.de
Tel.: 08756/9605-0
Architekt VFA
Bahnhofstr. 3
85405 Nandlstadt
info@wacker-architekt.de
FAX: 08756/9605-22
Gezeichnet: AP
Tel.: 08756/9605-0
info@wacker-architekt.de
Datum: