


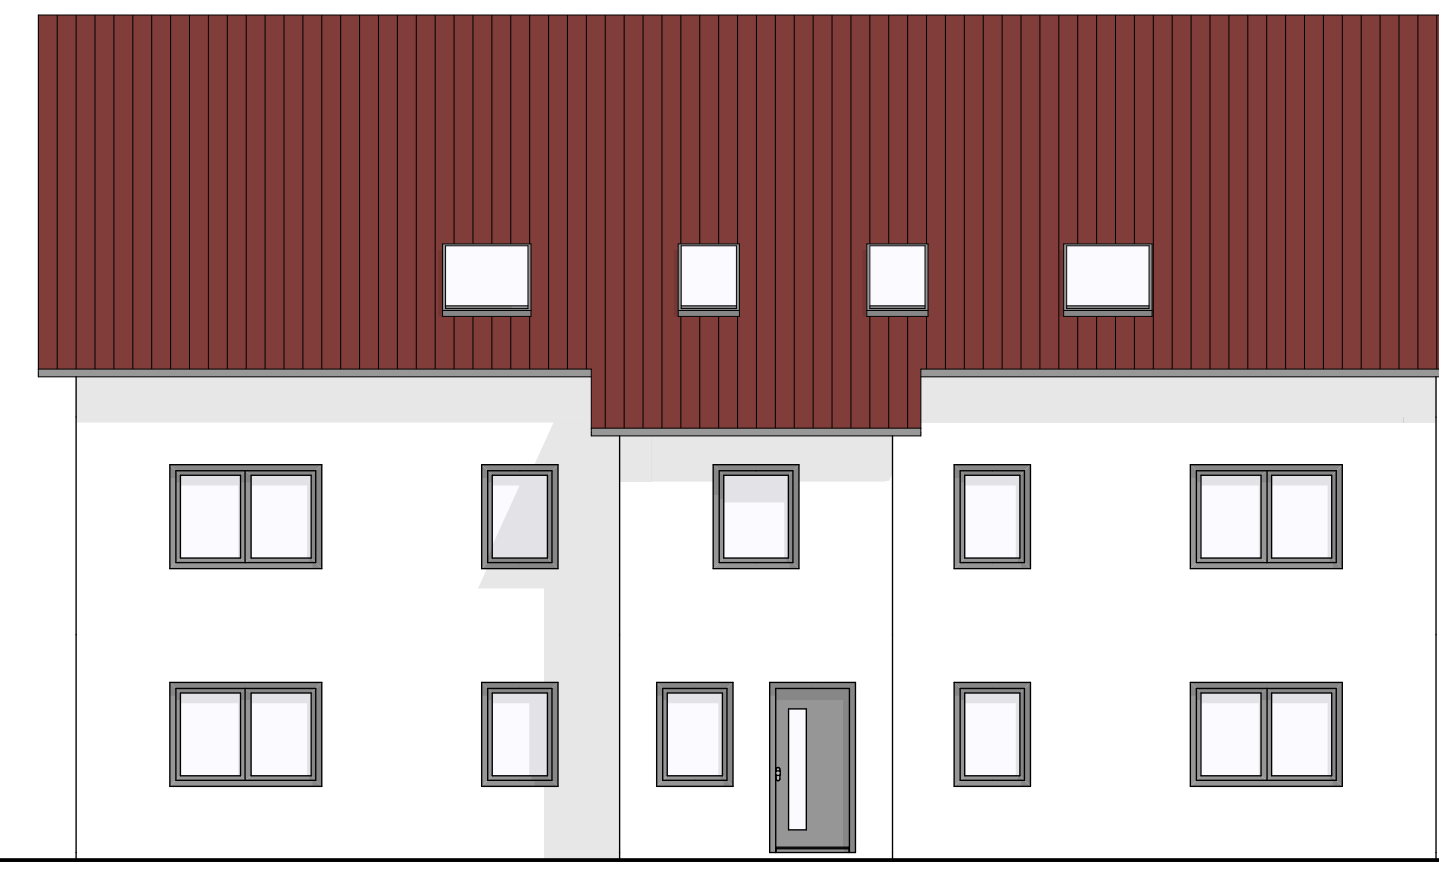


Ansicht Süd-Ost




Ansicht Nord-Ost




Ansicht Nord-West

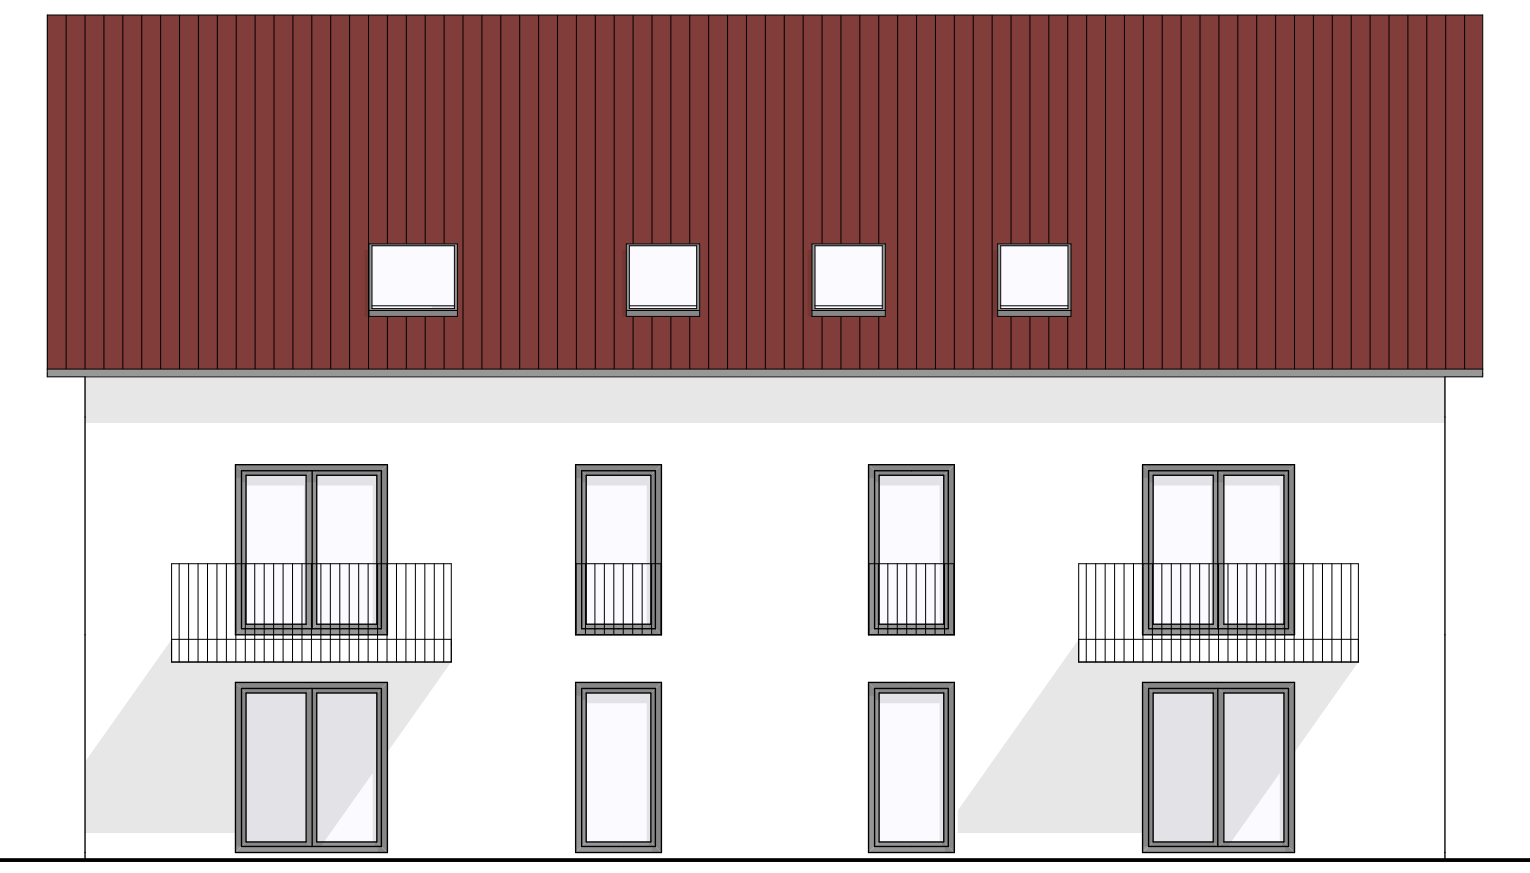


Ansicht Süd-West

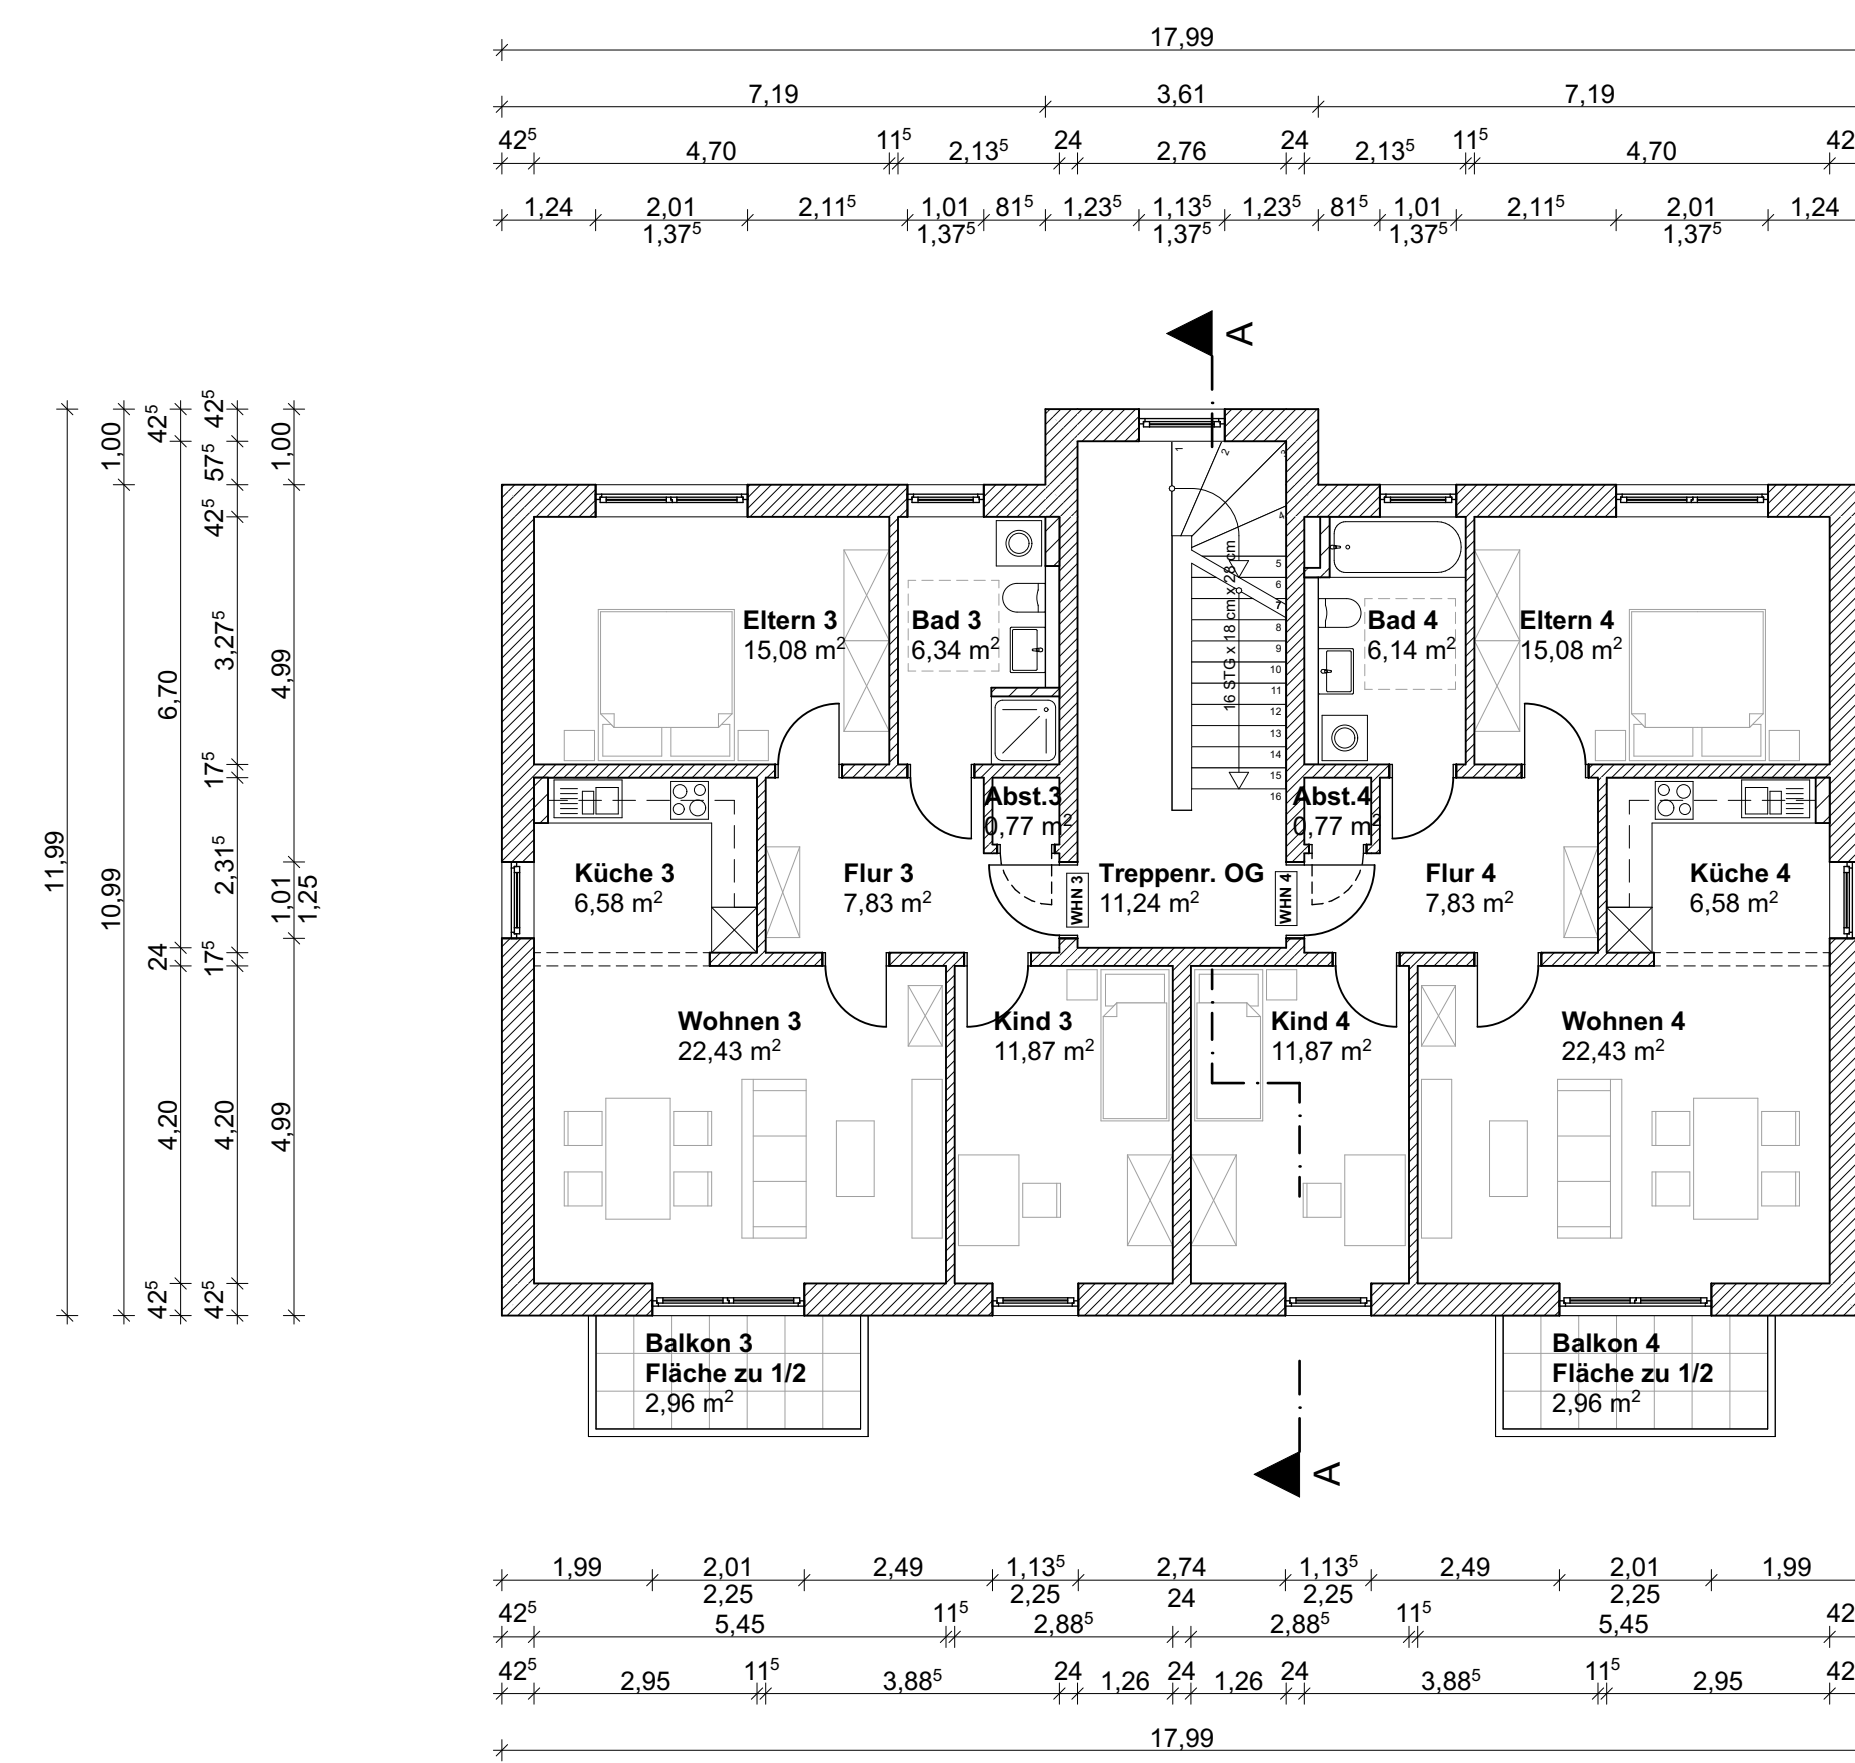


Grundriss Obergeschoss

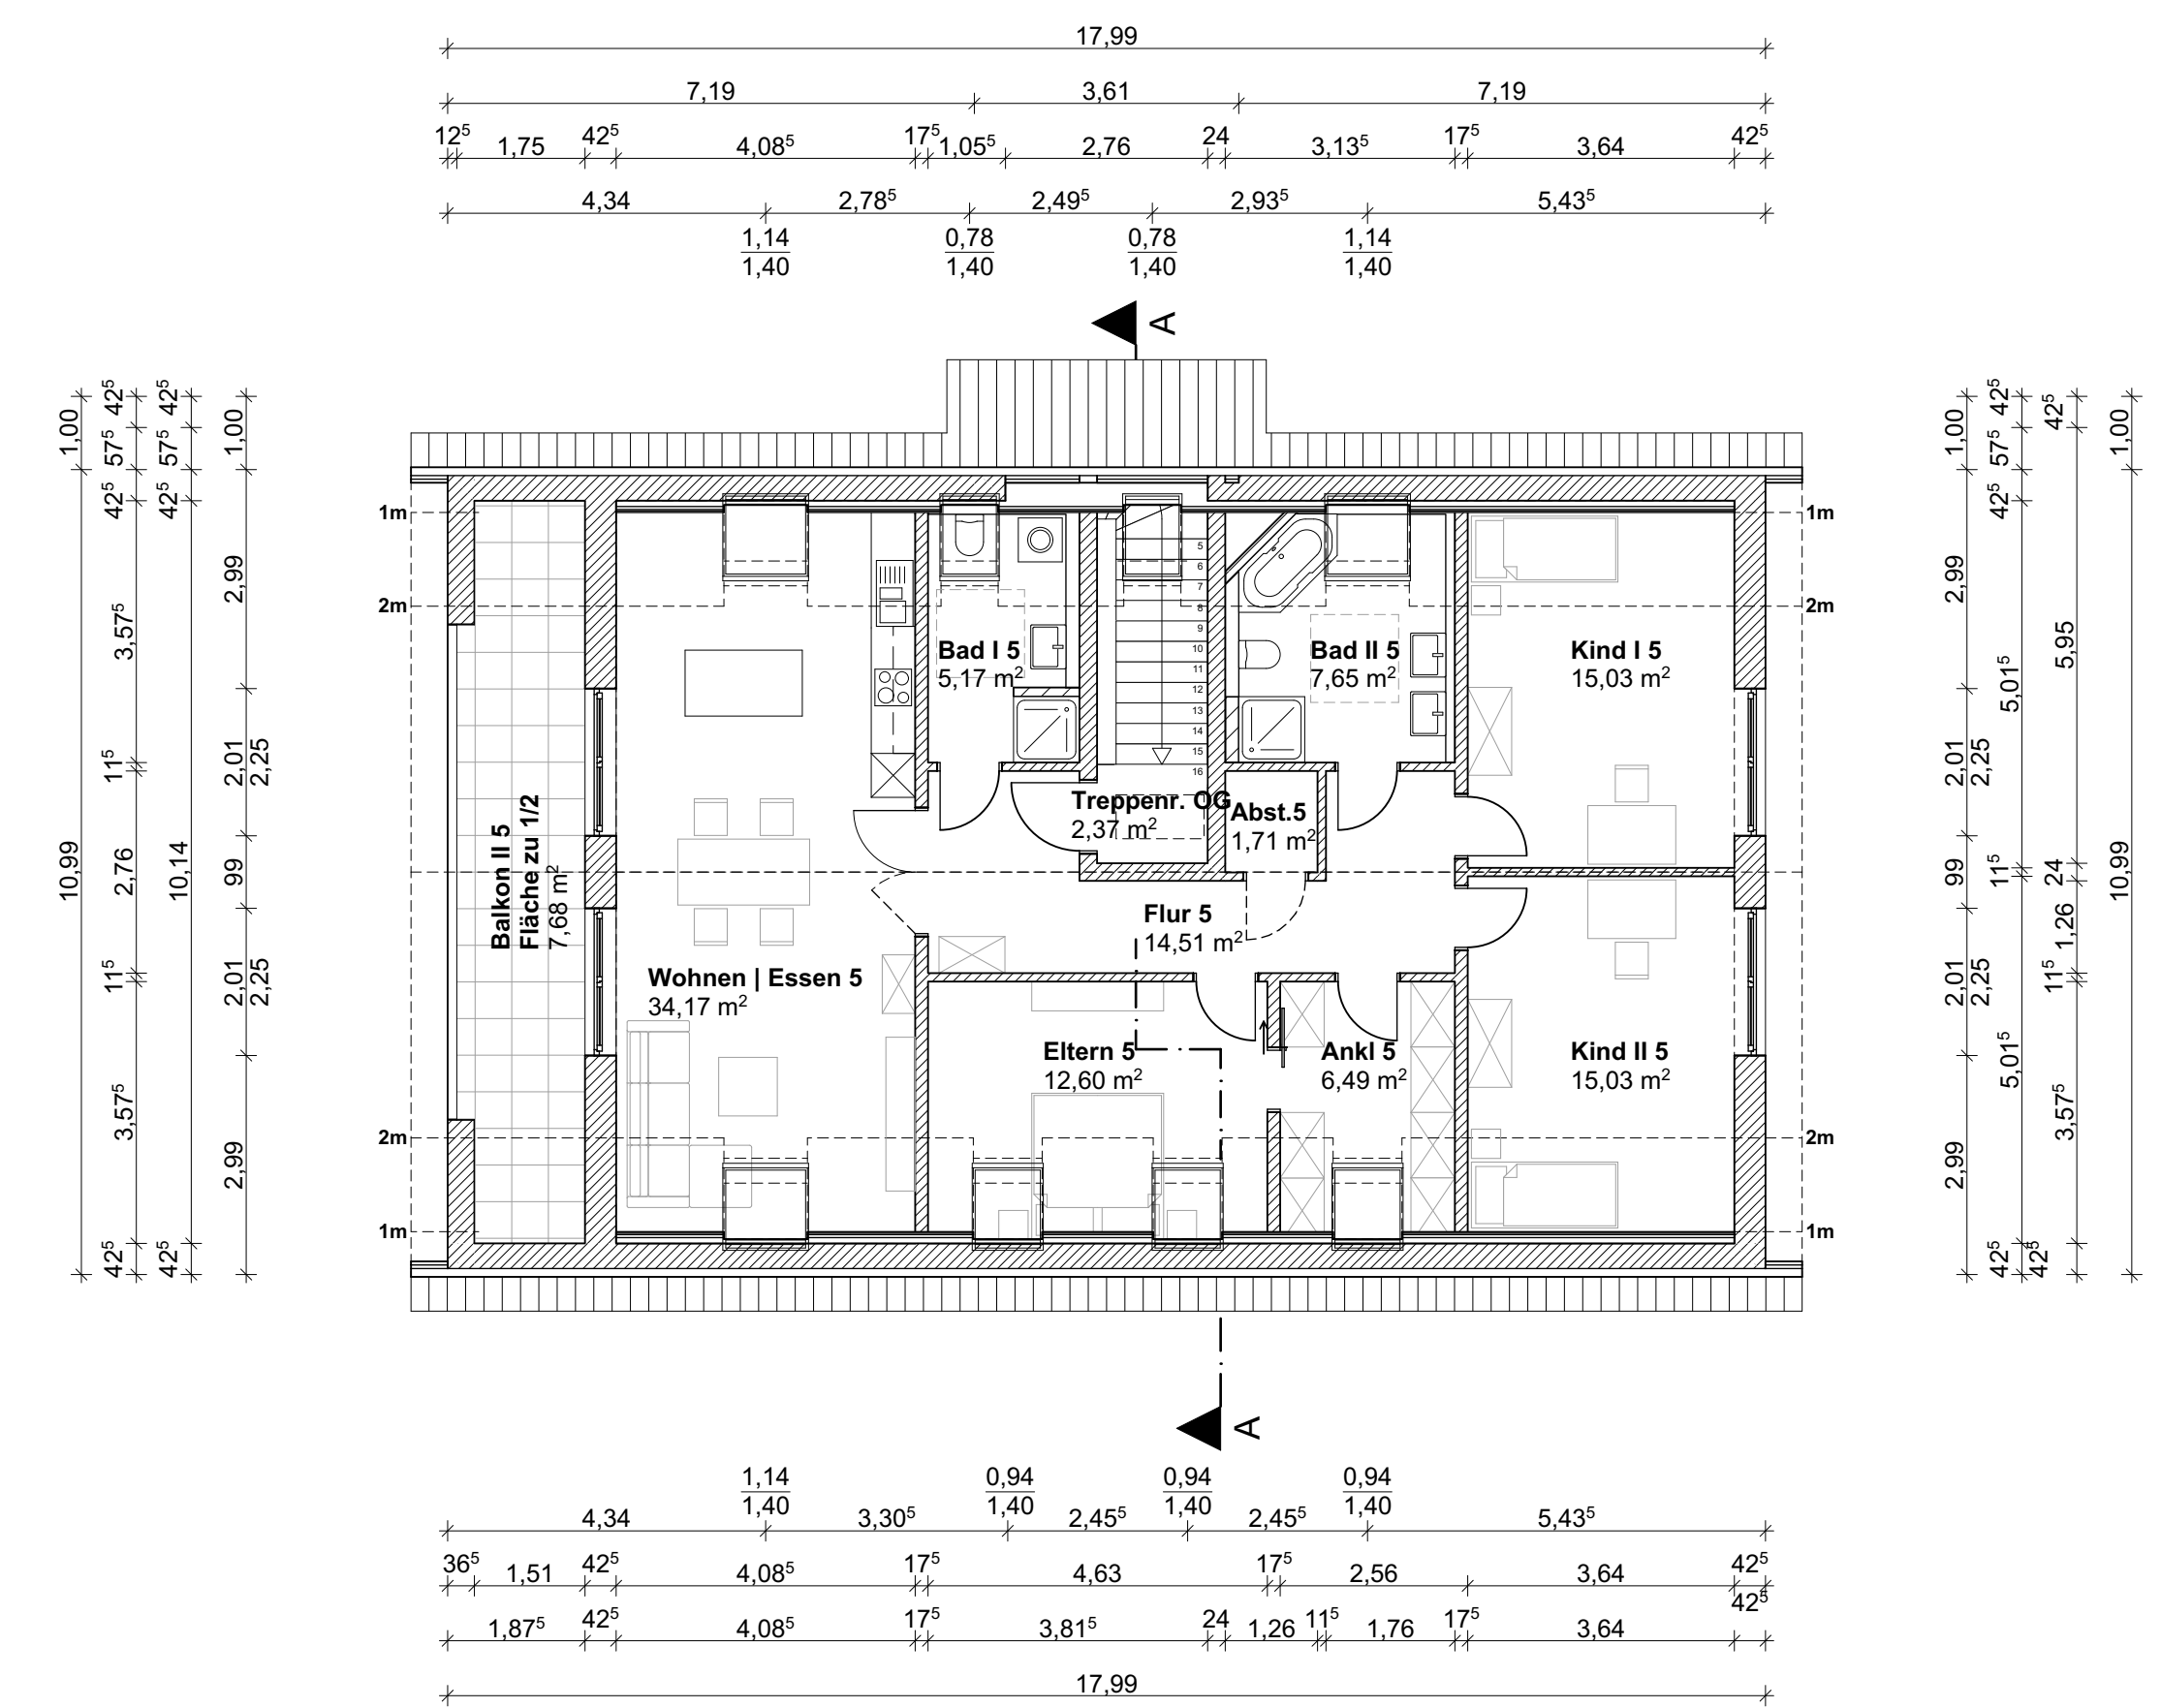


Grundriss Dachgeschoss

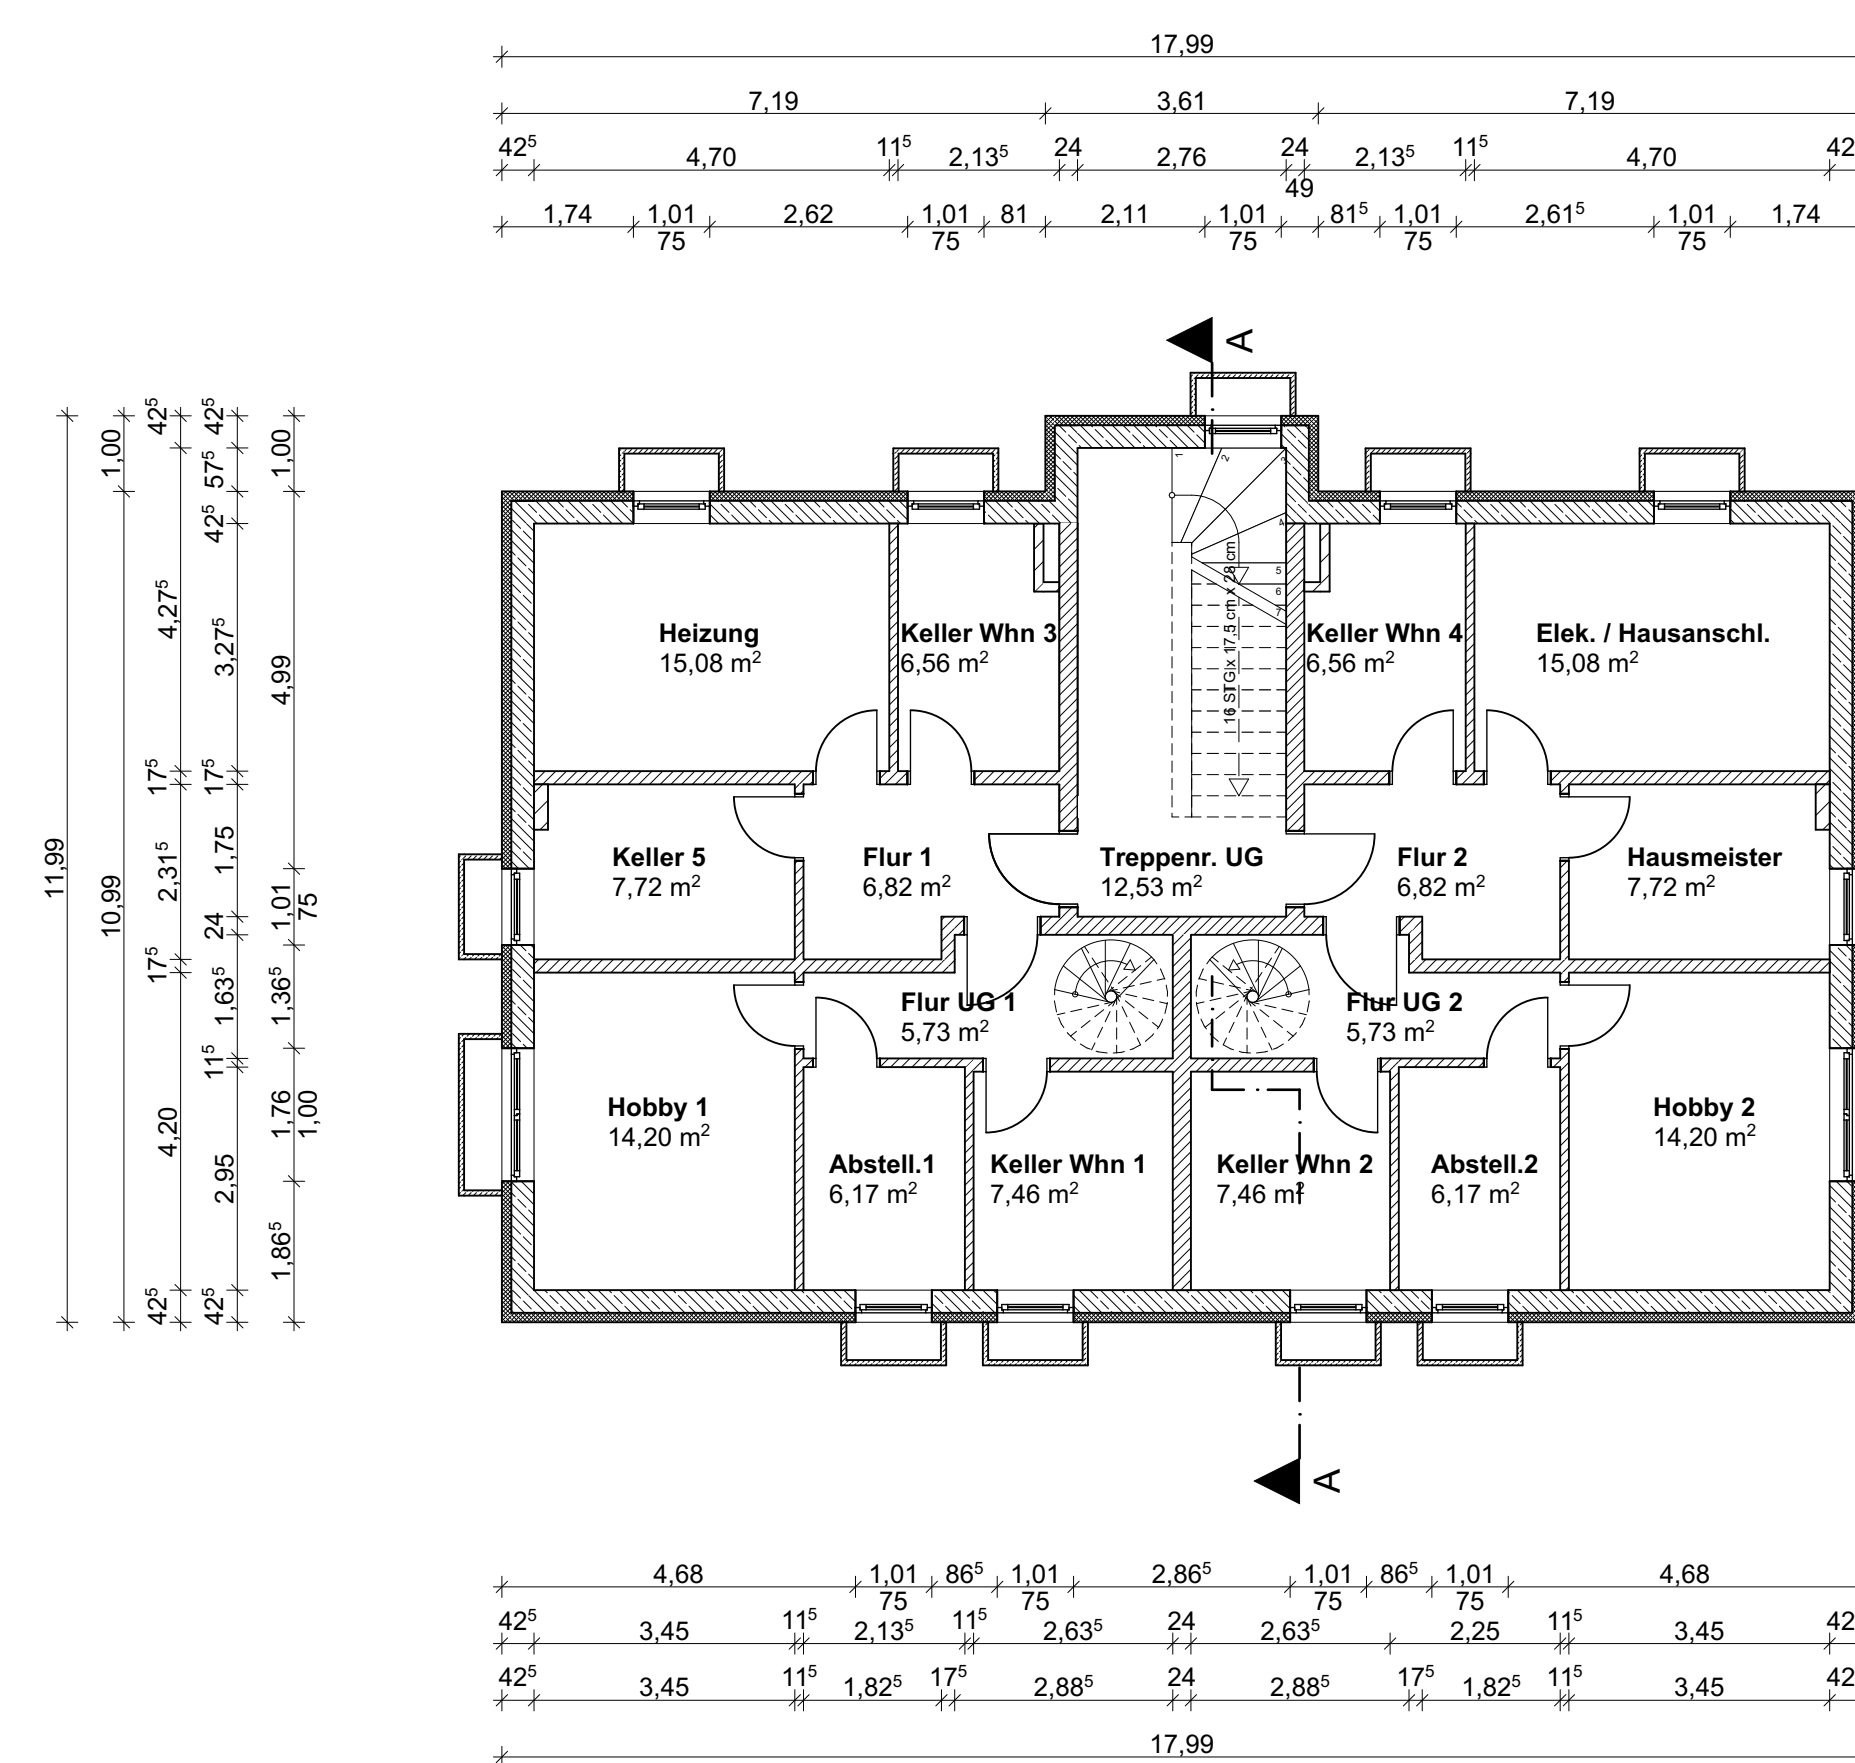

Grundriss Untergeschoss

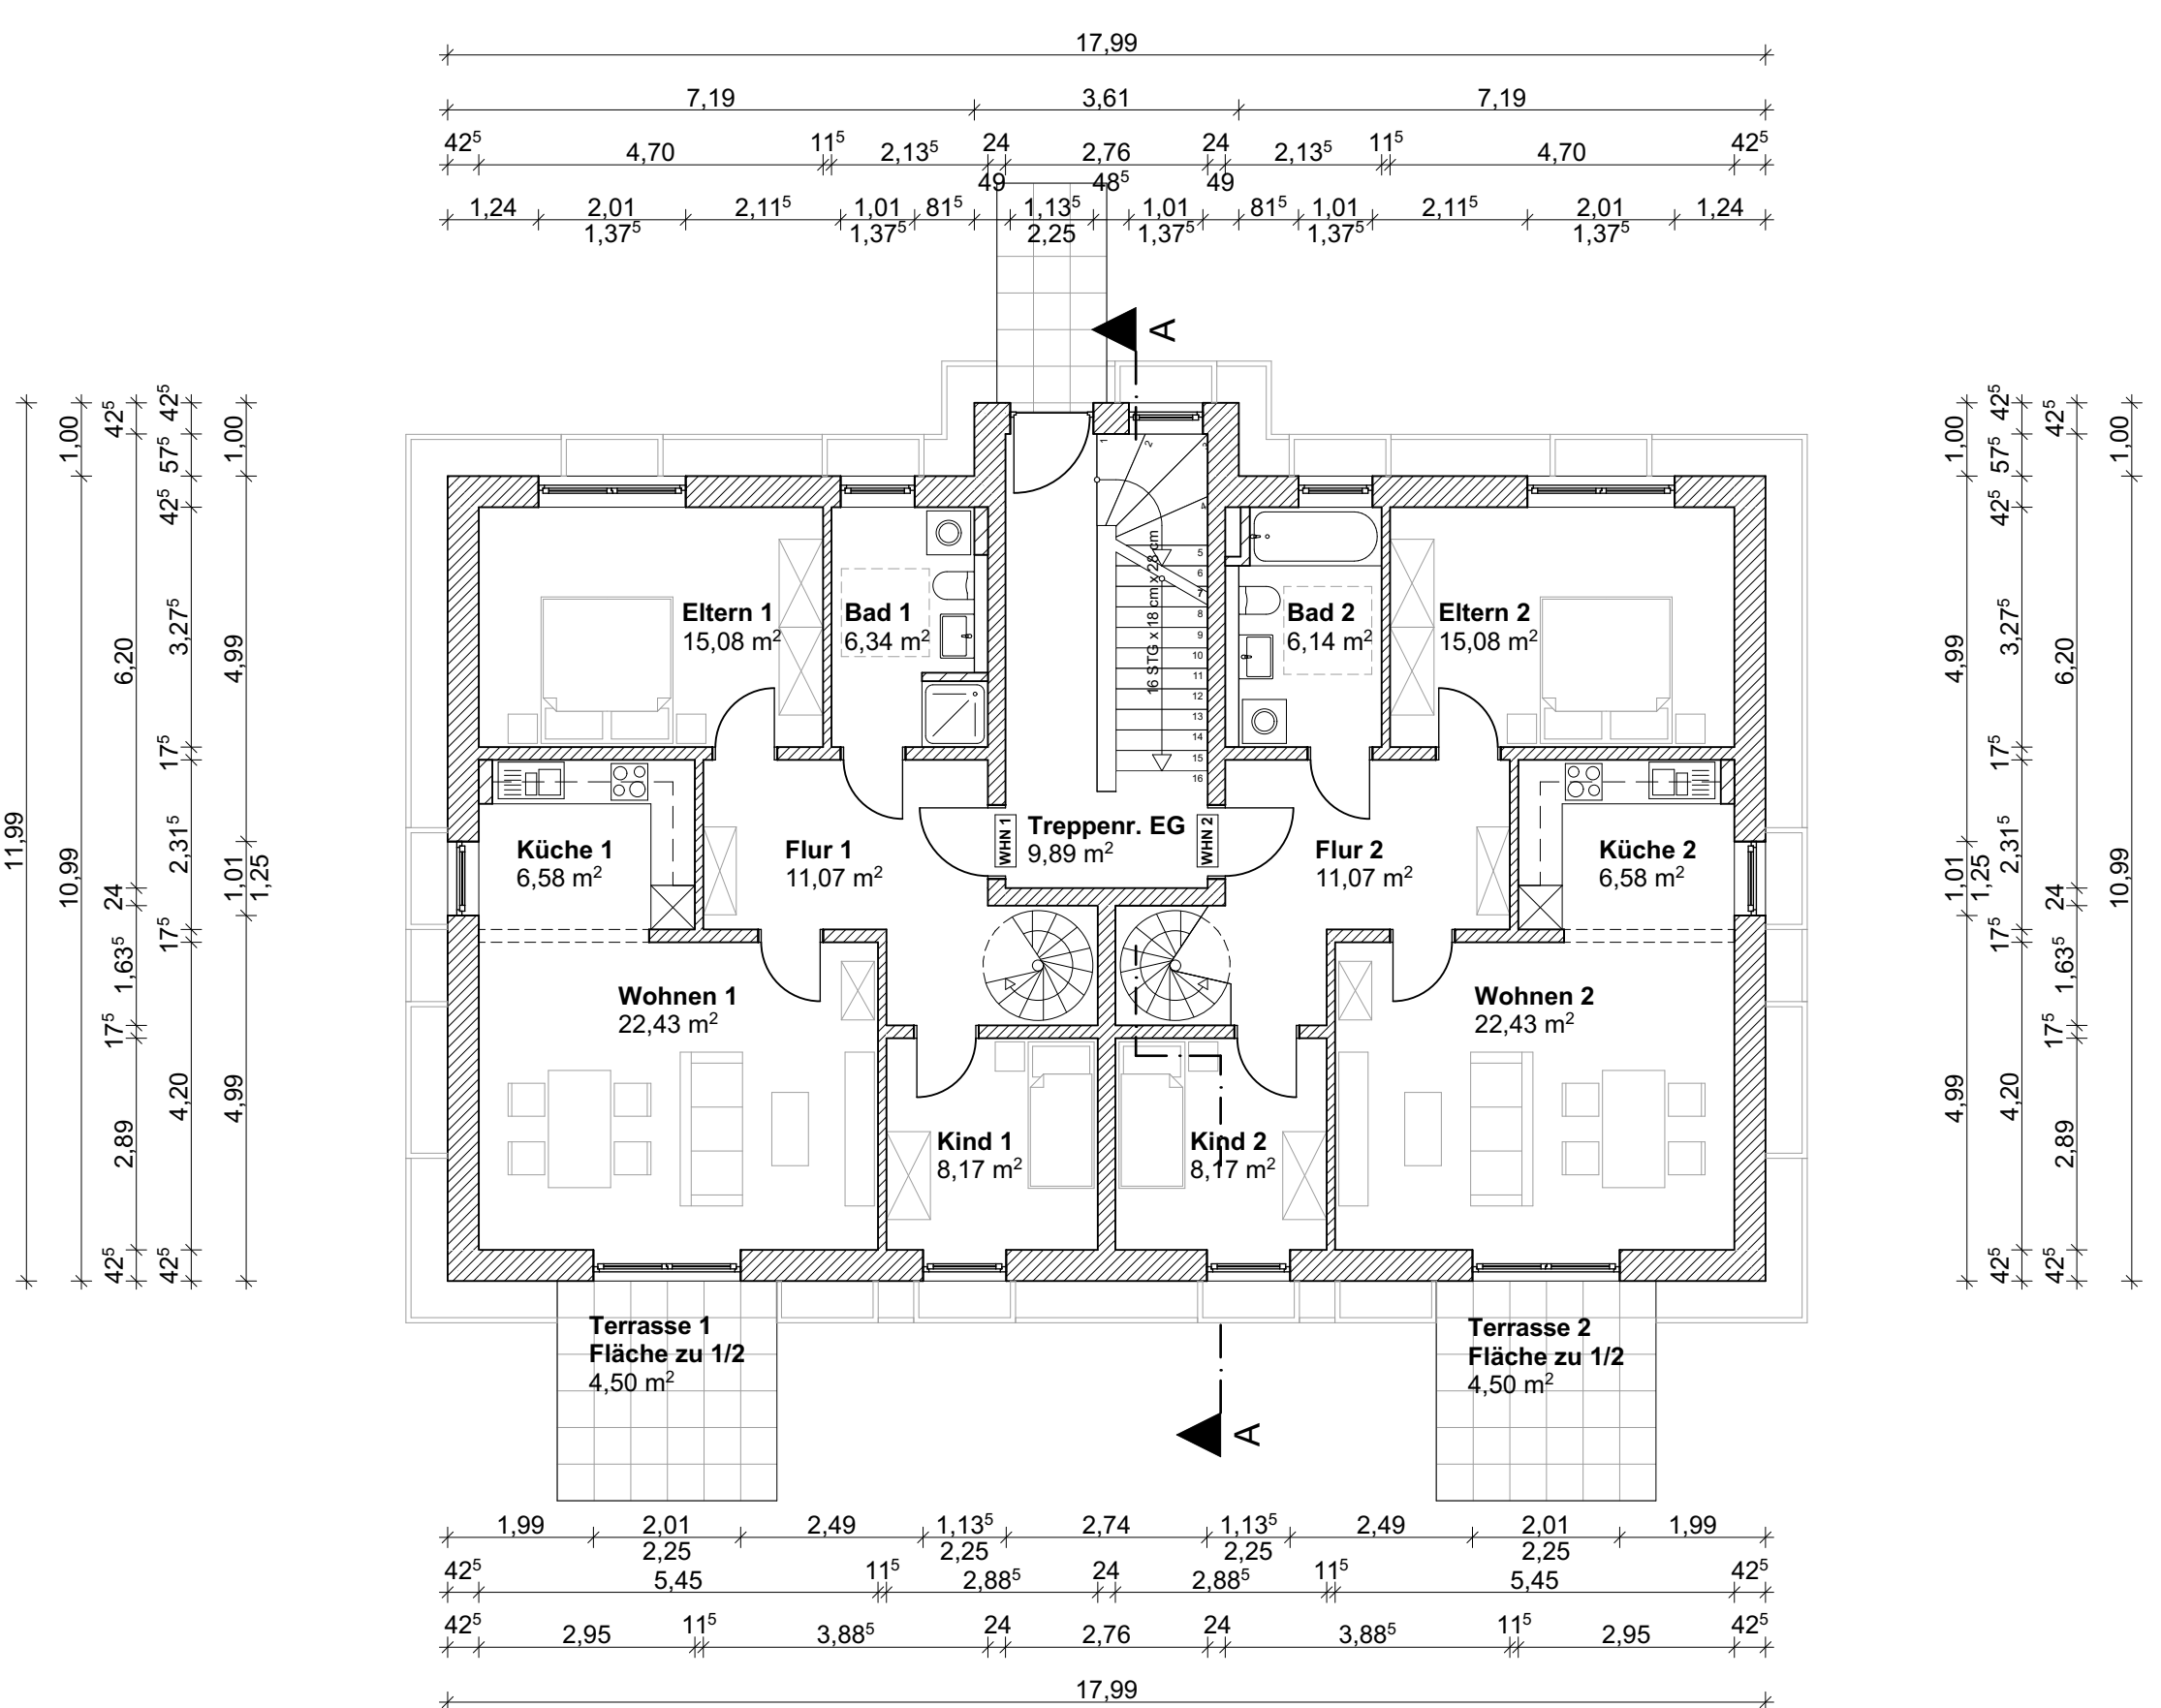

Grundriss Erdgeschoss

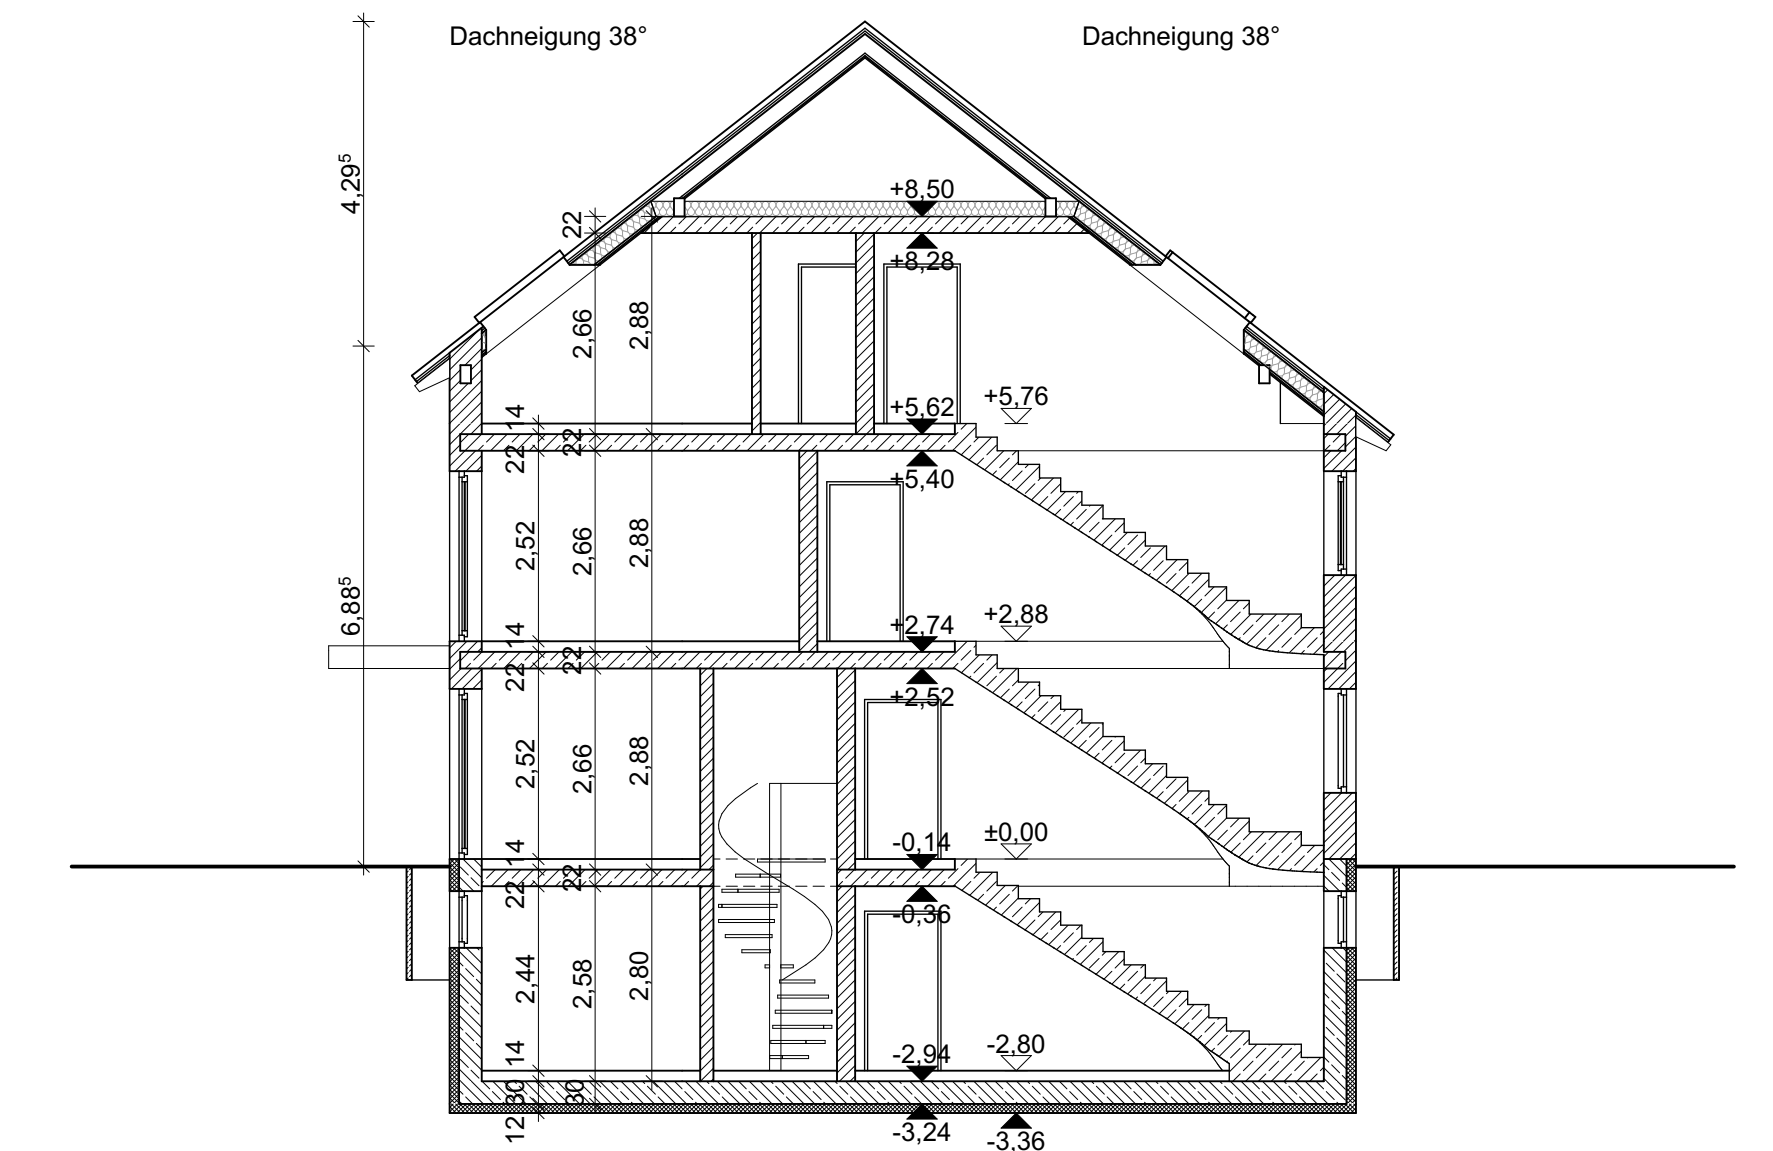

Schnitt A-A

ENTWURFSPLAN

BAUVORHABEN Neubau von zwei Mehrfamilienhäusern mit jeweils 6 Wohneinheiten, 12 Garagen und 14 Stellplätzen Aßenstraße 28 84072 Seysdorf Au in der Hallertau	DER BAUHERR Huber & Bogner Wohnbau GmbH & Co. KG Waldbadstraße 8a 85405 Nandlstadt	
PLANNHALT Grundrisse, Schnitt, Lageplan	GEMARKUNG Günzenhausen FLURNUMMER 315/2 und 3/1	MASSTAB 1:100
DIE NACHBARN FLUR NR.: 1 xxxx 1 Mustermann, Max 1 Straße Hausnummer 1 PLZ Ort FLUR NR.: 2 xxxx 2 Mustermann, Max 2 Straße Hausnummer 2 PLZ Ort FLUR NR.: 3 xxxx 3 Mustermann, Max 3 Straße Hausnummer 3 PLZ Ort FLUR NR.: 4 xxxx 4 Mustermann, Max 4 Straße Hausnummer 4 PLZ Ort FLUR NR.: 5 xxxx 5 Mustermann, Max 5 Straße Hausnummer 5 PLZ Ort FLUR NR.: 6 xxxx 6 Mustermann, Max 6 Straße Hausnummer 6 PLZ Ort	DIE GEMEINDE 	DIE BEHÖRDE

Wacker Planungsgesellschaft
 Stadtplanung Hochbau Wohnungswesen
 Sanierungen Bauleitung Denkmalpflege
 Wacker Planungsgesellschaft mbH & Co. KG

Architekt
 Gerd-Christl 16
 85050 München
 www.wacker-architekt.de
 Tel.: 089/59605-0

Architekt VFA
 Bernhard 3
 85050 München
 info@wacker-architekt.de
 FAX: 089/59605-21

Peter Wocker
 Dipl.-Ing.
 Michael Wocker
 Dipl.-Ing.